



WARIANT 4 - TUNEL DROGOWY TD-03

- WARIANT KONSTRUKCYJNY NR 1

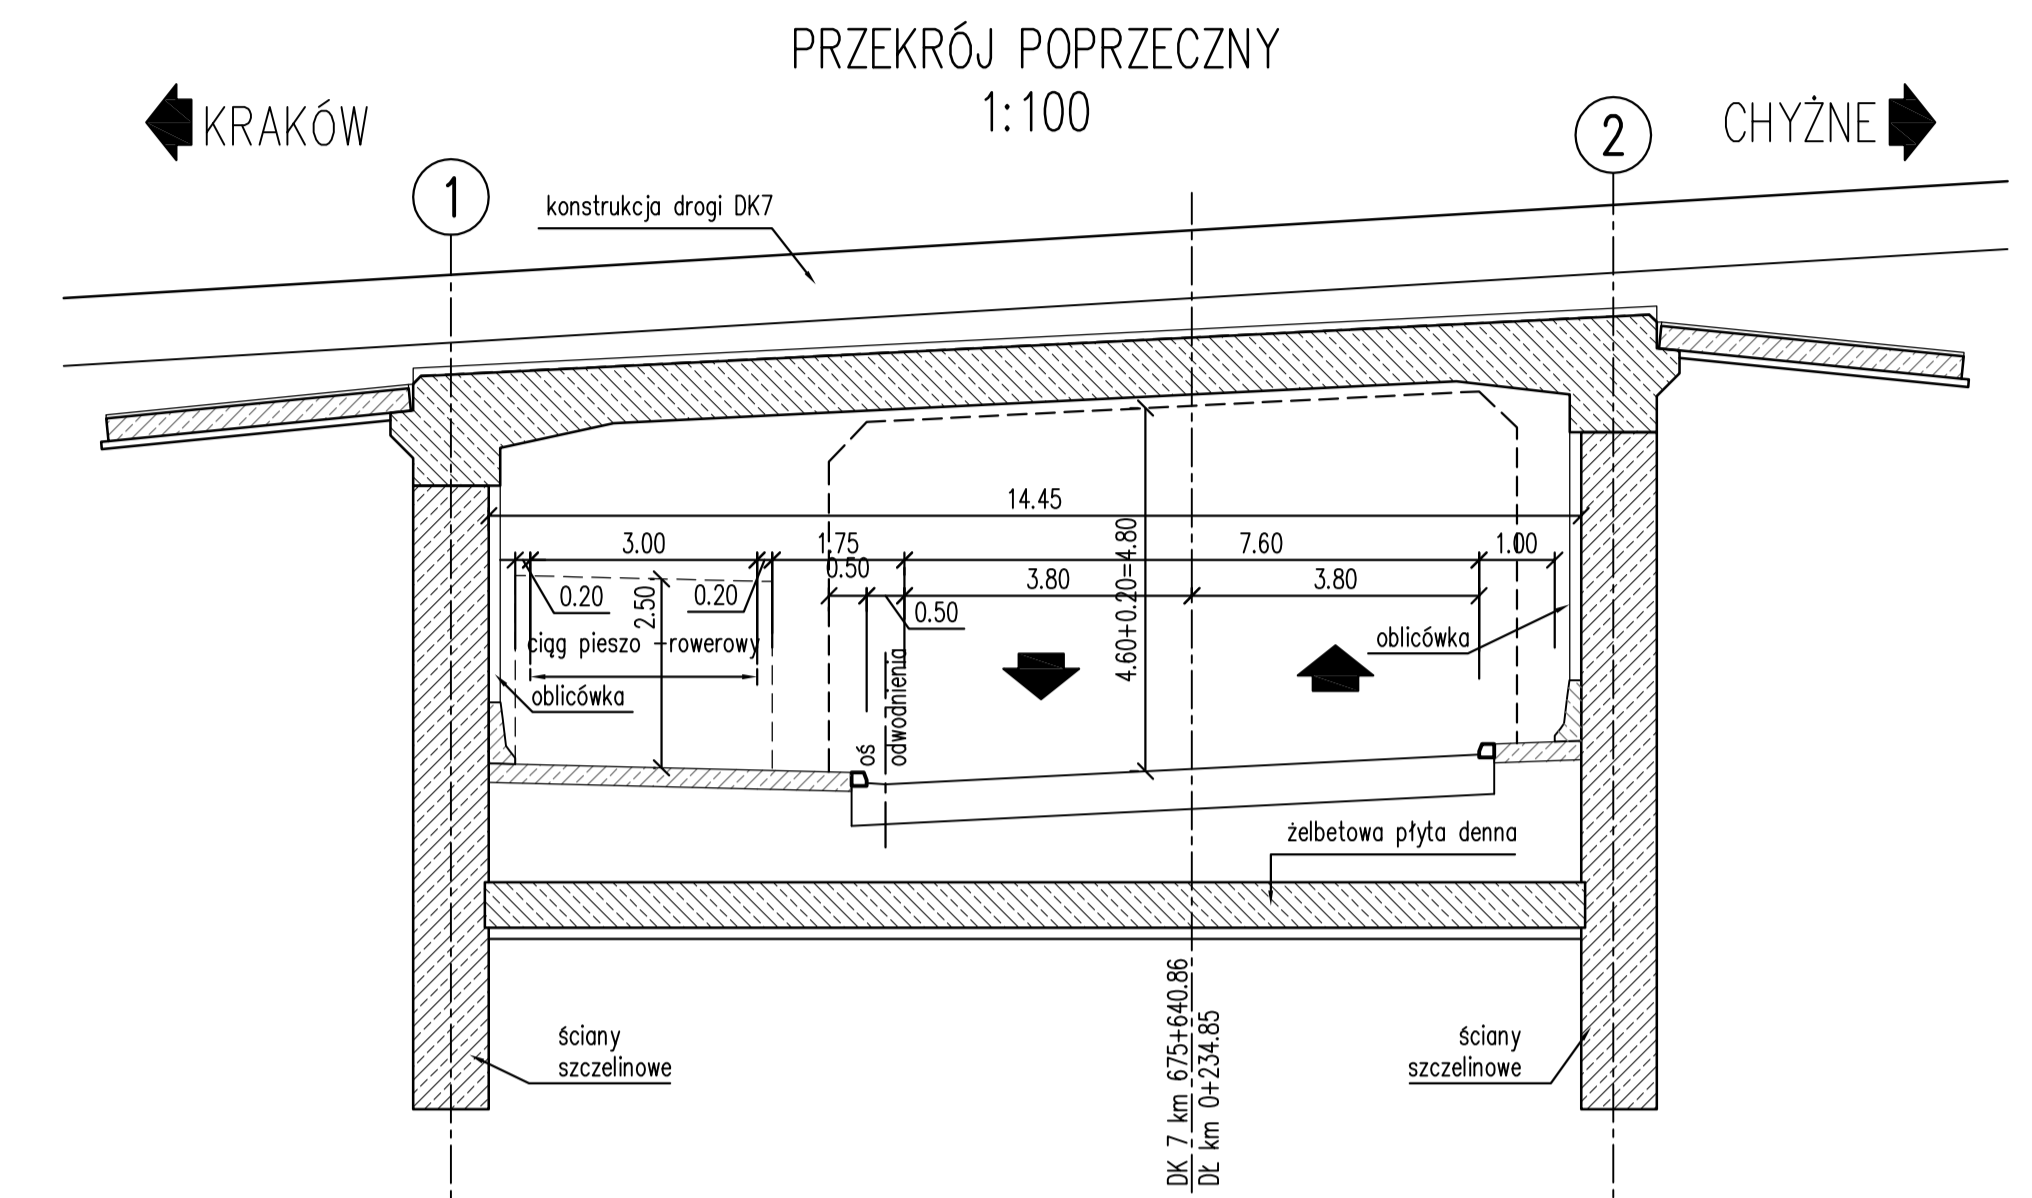

- WARIANT KONSTRUKCYJNY NR 2

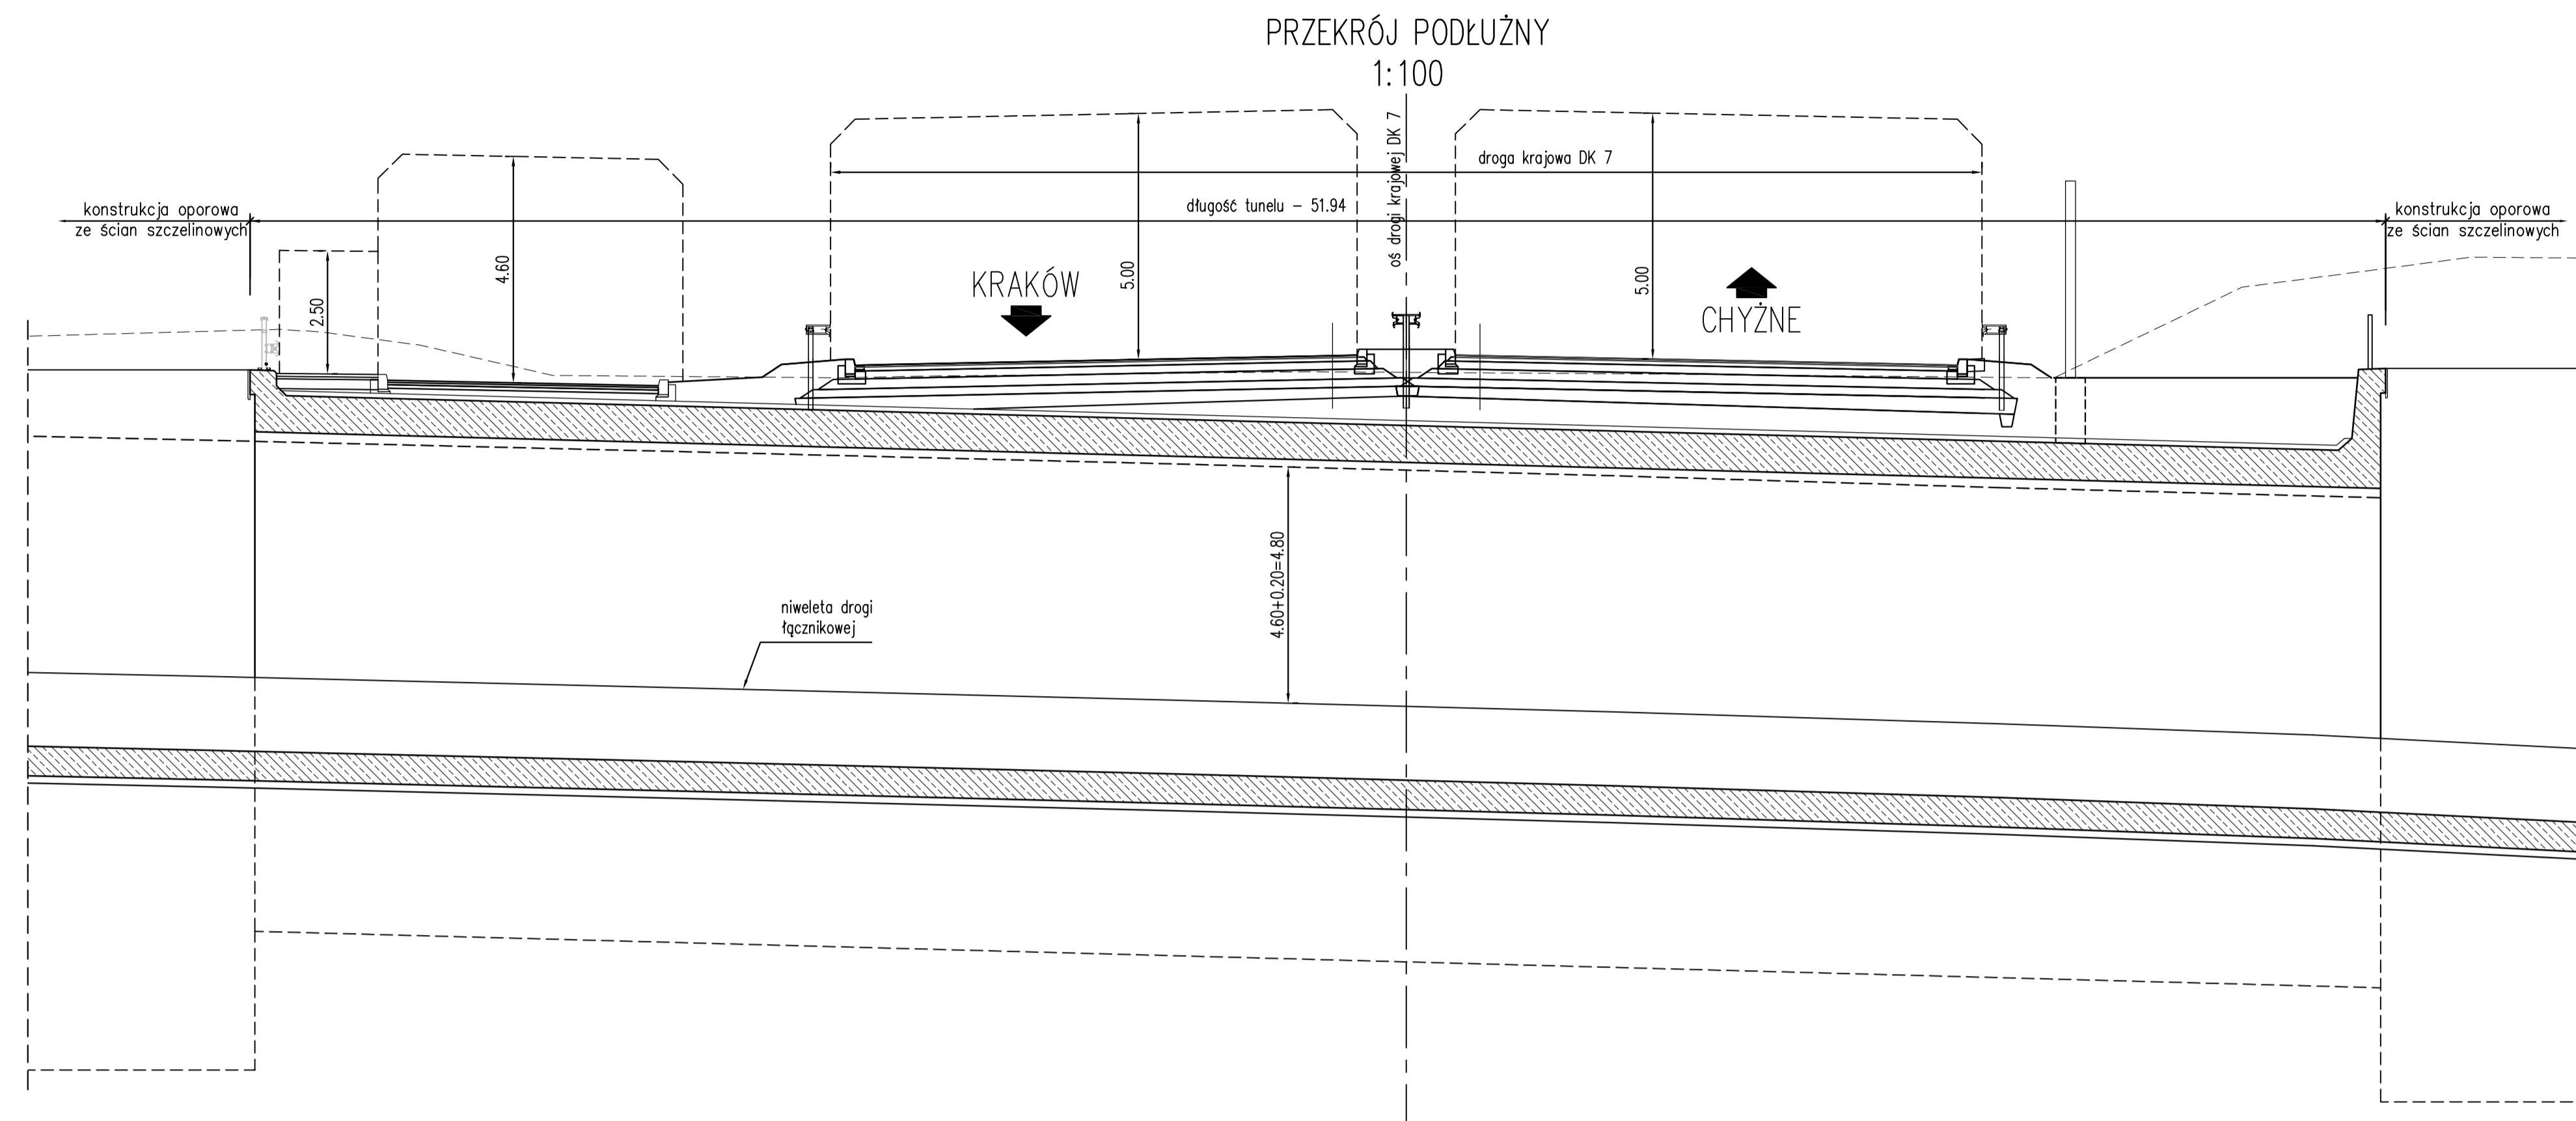